


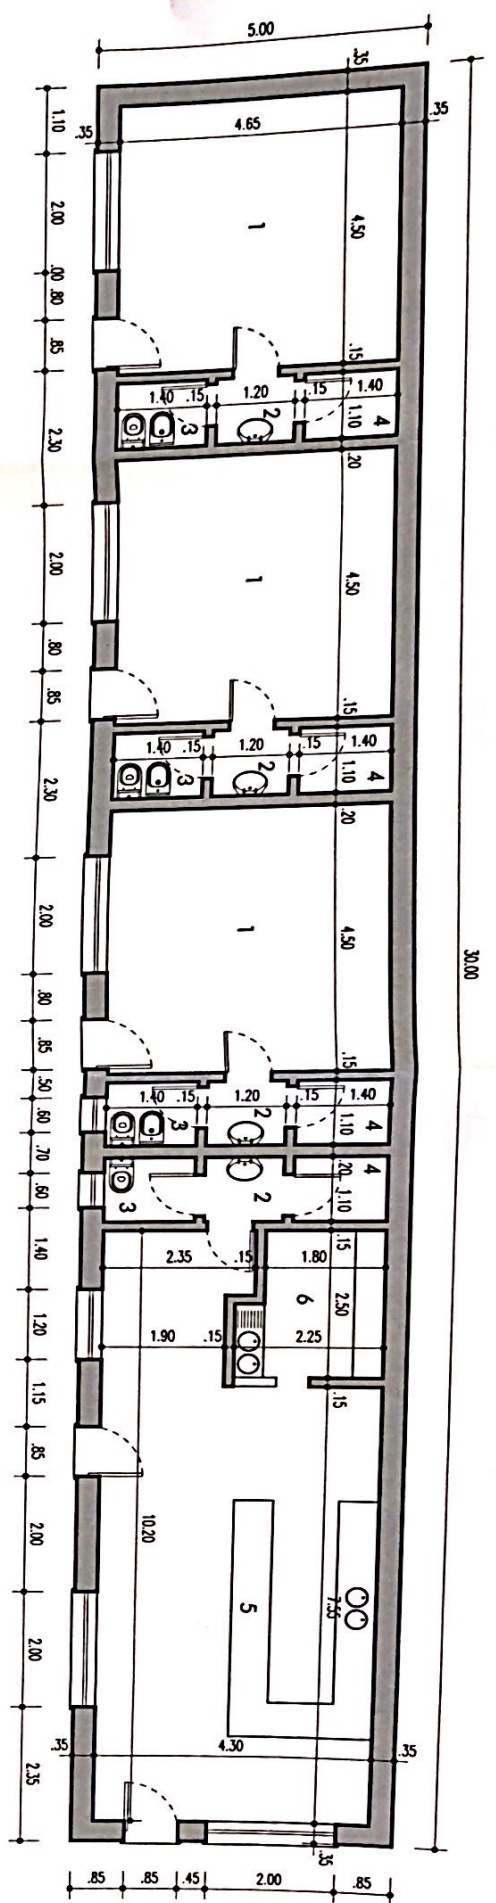

#### LEGENDA:

- 1 - Comércio/Serviços (19.35 m<sup>2</sup>)
- 2 - Lavabos (1.30 m<sup>2</sup>)
- 3 - I.S. (1.55 m<sup>2</sup>)
- 4 - Armazens (1.55 m<sup>2</sup>)
- 5 - Comércio/Serviços (38.00 m<sup>2</sup>)
- 6 - Cozinha (5.05 m<sup>2</sup>)
- A.B. Total = 150.00 m<sup>2</sup>

## ARQUITECTURA

### COMÉRCIO/SERVIÇOS

|           |                                                 |
|-----------|-------------------------------------------------|
| LOCAL     | TRAVESSA HERÓIS DE CHAVES - SALVATERRA DE MAGOS |
| PROFESSOR | CARLOS MANUEL DOS SANTOS CABETE                 |
| DRAWING   | PLANTA                                          |
| SCALE     | 1/100                                           |
| DATE      | JUL 2023                                        |

**MATOS**  
ARQUITECTURA/ENGENHARIA

**1 ARQ**

Este desenho é propriedade de MATOS DE MATOS, LDA e não pode ser reproduzido, divulgado, ou copiado no todo ou em parte sem autorização expressa. (Doc. 142 483 17 km) Desenhado em software de CAD.

WWW.MATOS.COM

Arq.º Rui Miguel Correia da Silva O.A. 23719