

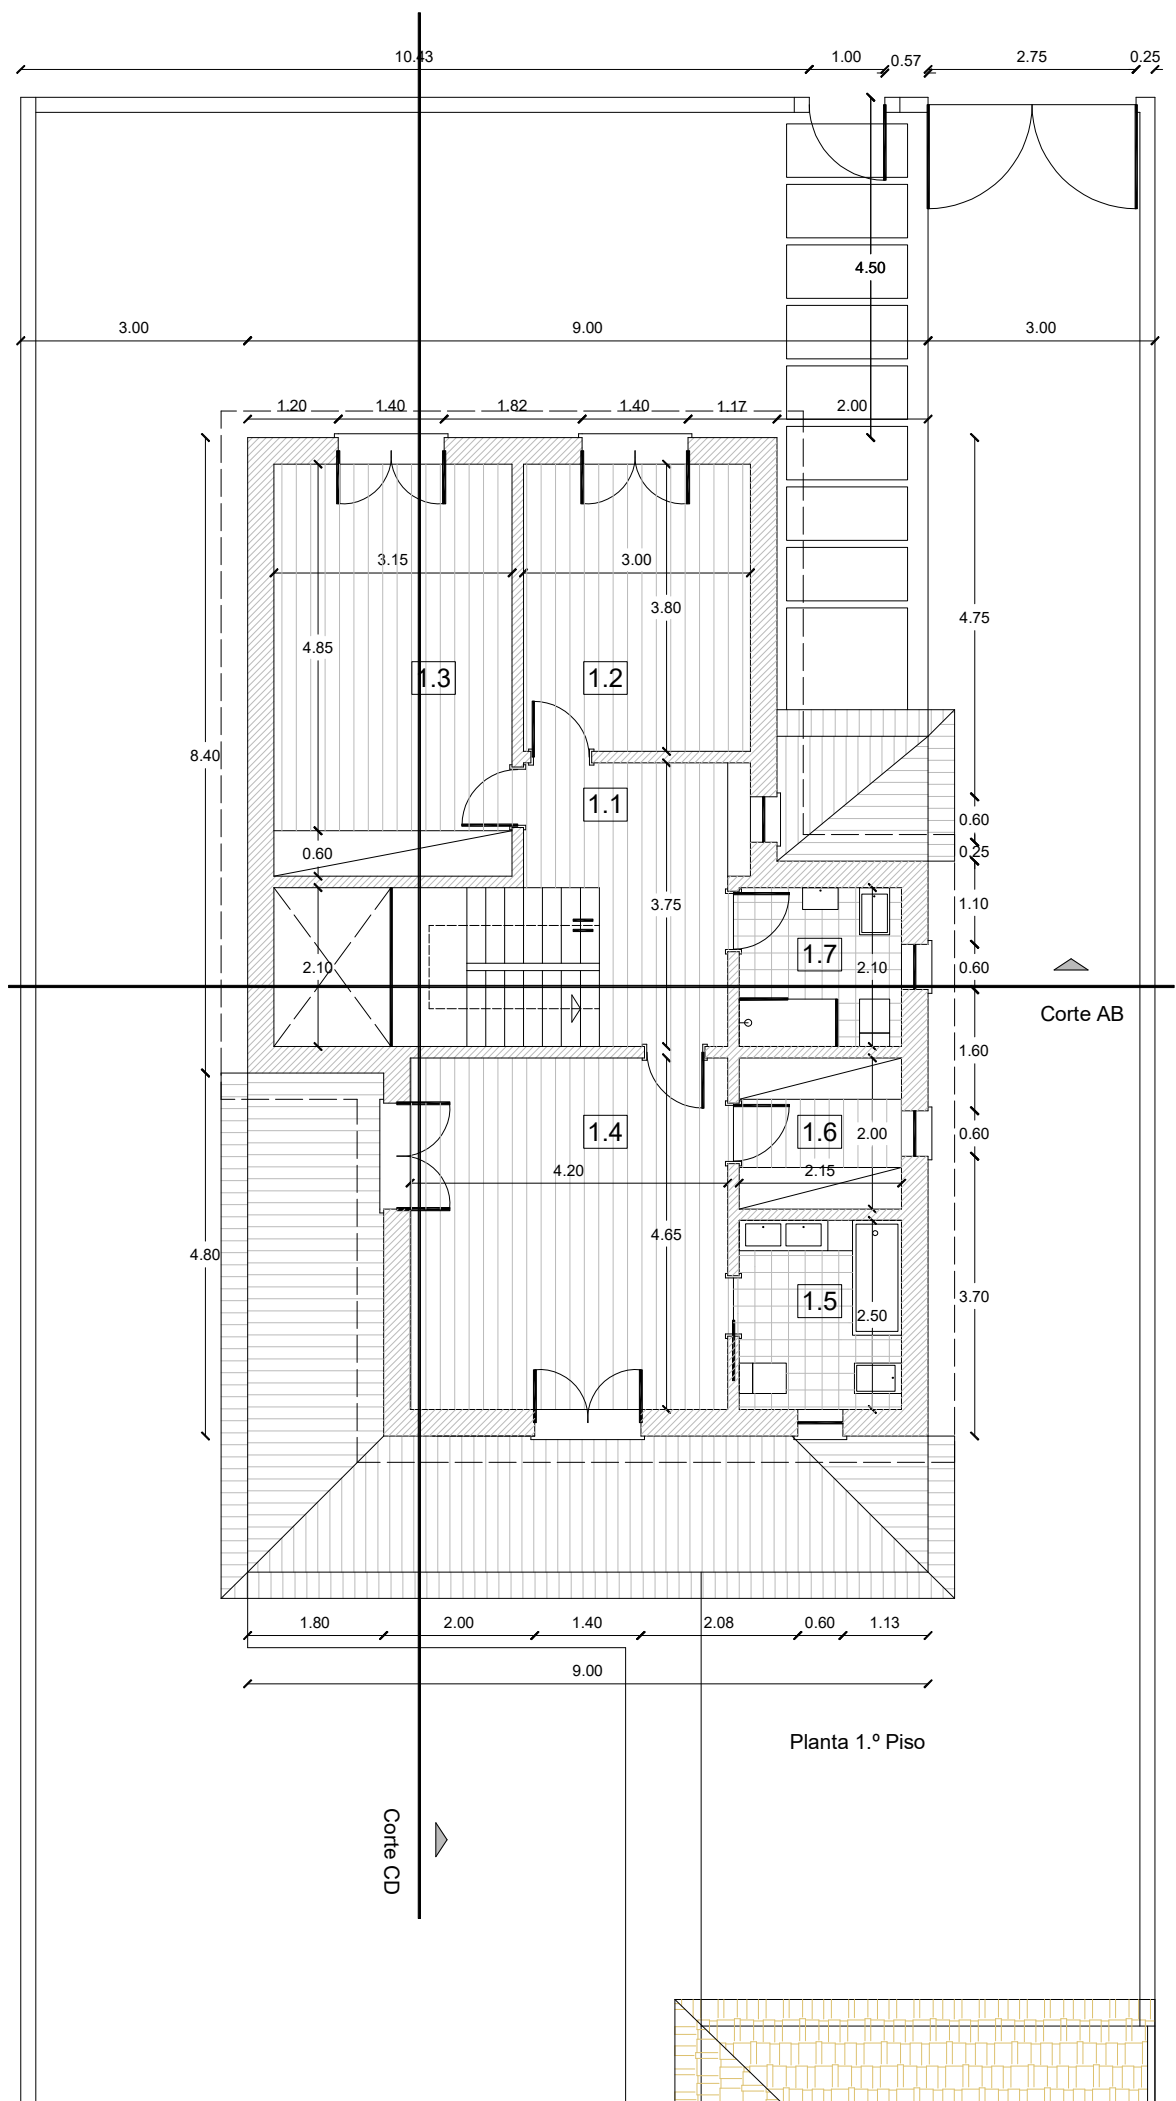


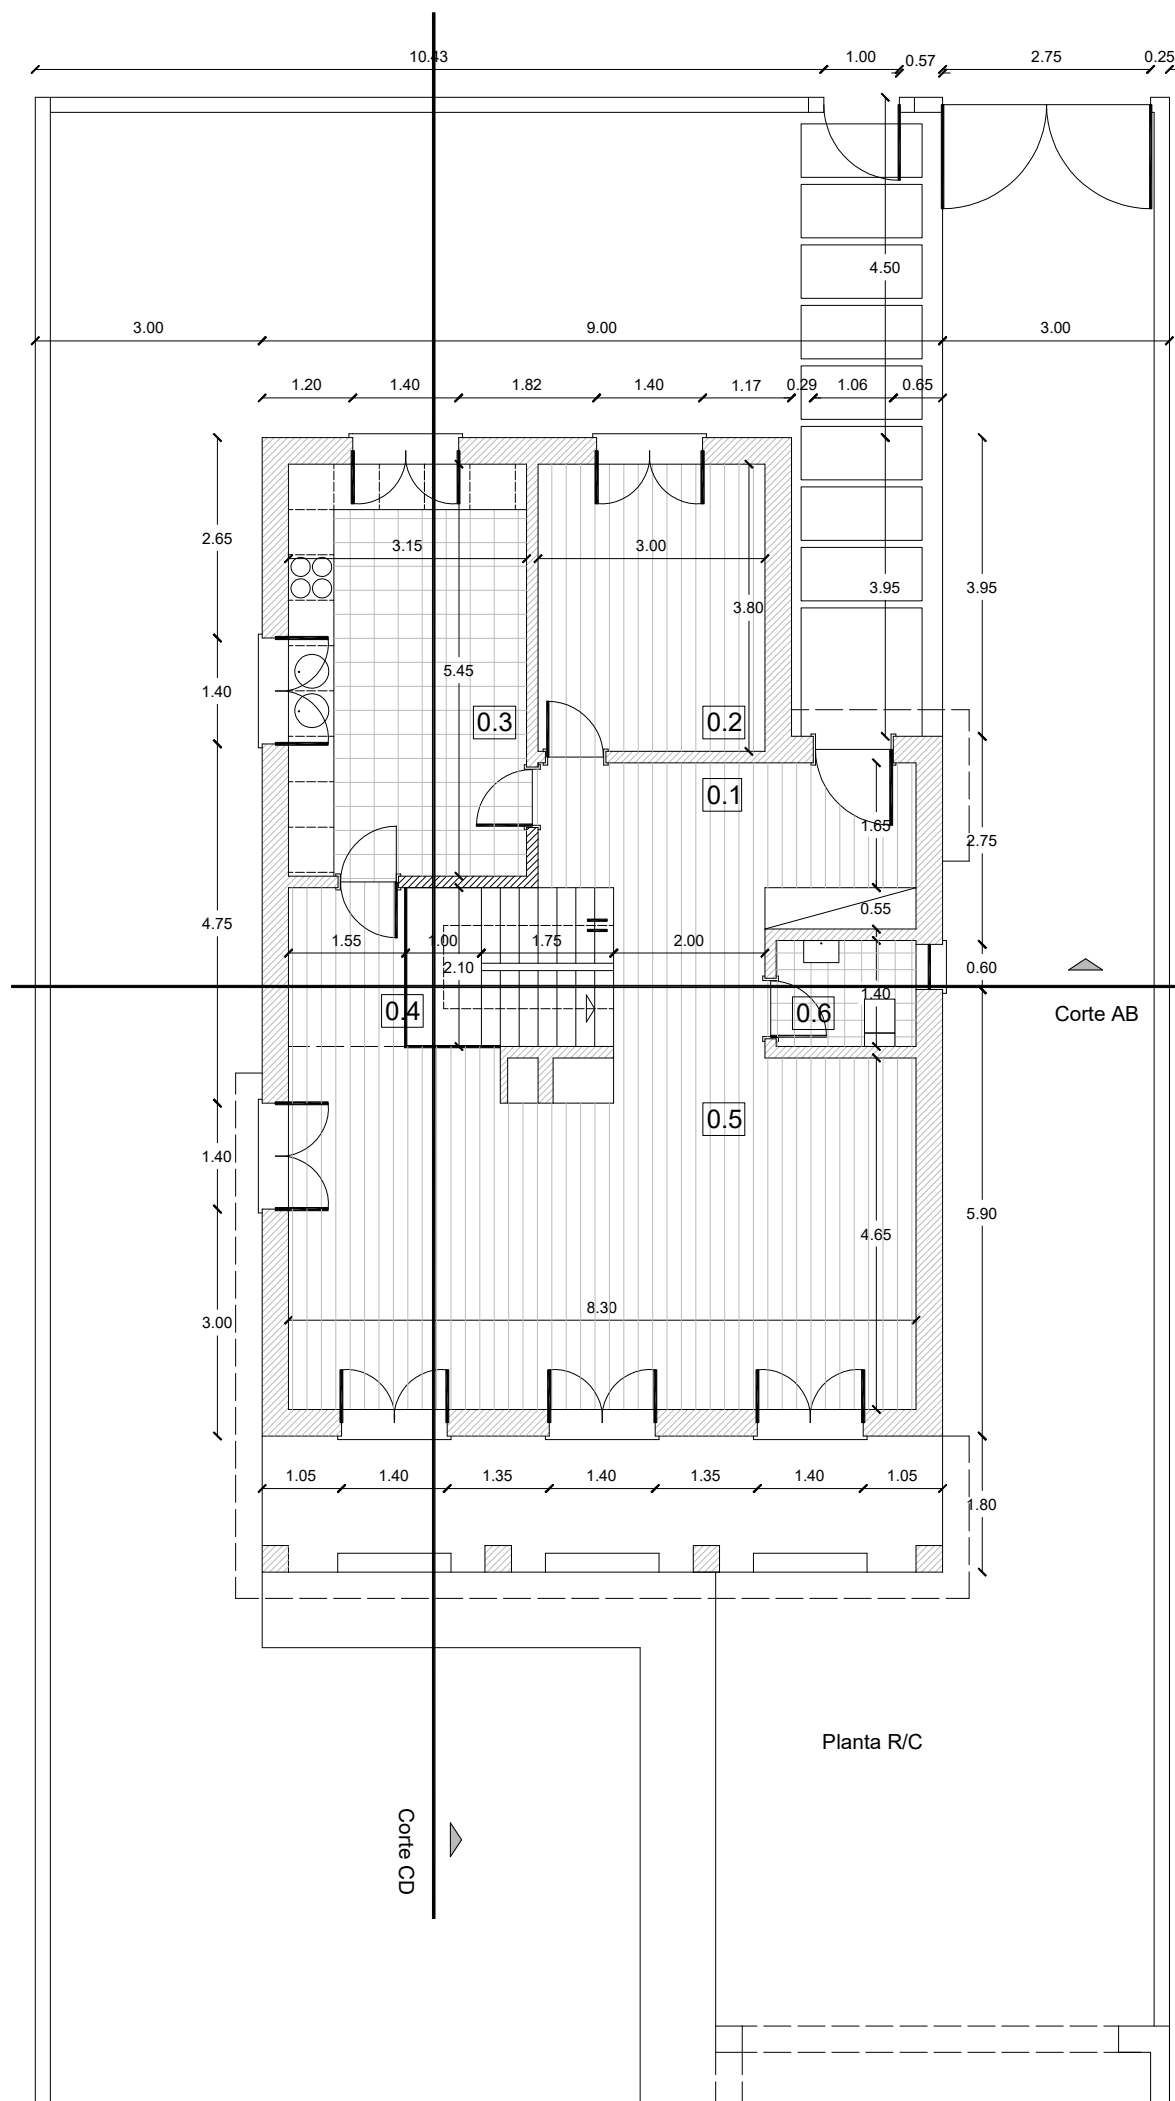

Quadro de Áreas	
Piso 0	
0.1	Entrada e Circulação - 12.47 m²
0.2	Escritório - 11.40 m²
0.3	Cozinha - 17.16 m²
0.4	Circulação Escada - 9.00 m²
0.5	Sala - 38.10 m²
0.6	IS - 2.60 m²
Piso 1	
1.1	Circulação - 8.47 m²
1.2	Quarto - 11.40 m²
1.3	Quarto - 17.16 m²
1.4	Quarto - 19.53 m²
1.5	IS - 5.37 m²
1.6	Closet - 4.30 m²
1.7	IS - 4.51 m²

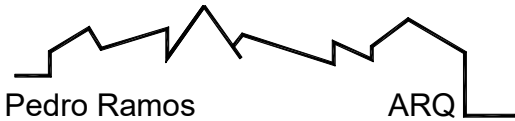

Req:	Artur Jorge da Conceição Pereira
Local:	Lote 5 Biscainho
Obra:	Construção de Moradia Unifamiliar e Garagem
Designação:	Plantas Piso 0 e 1
Escala:	1/100
Data:	5/08/2019
Desenho:	03
Técnico:	Arq Pedro Ramos