



Planta de Implantação

Gonçalo Miguel Moutinho Morais Duarte

Azinhaga da Cidade Torre C 2A 1750-065 Lisboa

requerente

Castanheira & Gonçalves, Ida.

localização

Rua das Framboesas - Lote 41 - Quebrada Norte, Alcochete

designação

Planta de Implantação

fase

Obra

data

06/03/2023

escala

1/100

projecto


Moradia Unifamiliar

desenho nº

01

Quadro Sinoptico Piso -1

Piso -1	Área Habitável	Área Util
Garagem	00,00 m2	76,70 m2
Arrumo 1	00,00 m2	9,50 m2
WC1	00,00 m2	1,90 m2
Zona Maquinas	00,00 m2	00,00 m2
Total	00,00 m2	88,10 m2
Área Total Cave 115,55 m2		

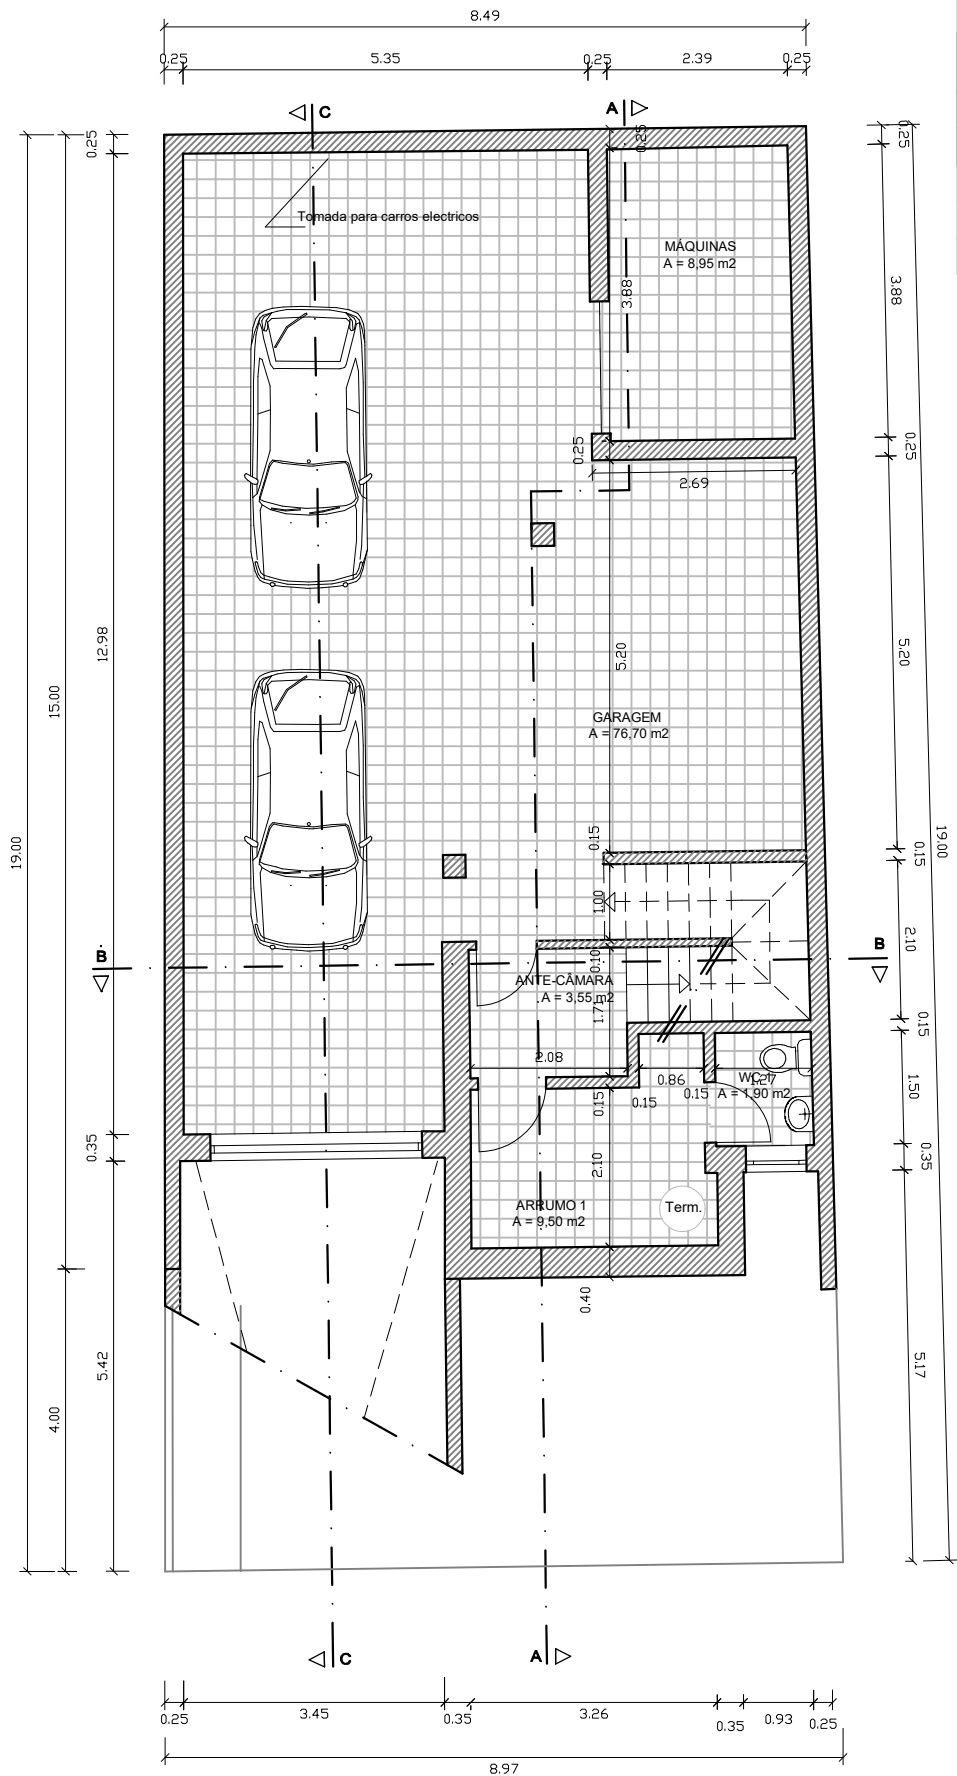


Planta da Cave

Gonalo Miguel Moutinho Morais Duarte	data
Azinhaga da Cidade Torre C 2A 1750-065 Lisboa	06/03/2023
requerente	escala
Castanheira & Gonalves, Ida.	1/100
localizao	projecto
Rua das Framboesas - Lote 41 - Quebrada Norte, Alcochete	Moradia Unifamiliar
designao	desenho no
Plantas I	02
fase	
Obra	

Quadro Sinoptico Piso 0

Piso 0	Área Habitável	Área Util
Hall 1	00,00 m2	07,45 m2
Cozinha	00,00 m2	14,45 m2
WC 2	00,00 m2	3,80 m2
Sala	35,20 m2	35,20 m2
Total	35,20 m2	60,90 m2
Área Bruta de Construção 76,35 m2		

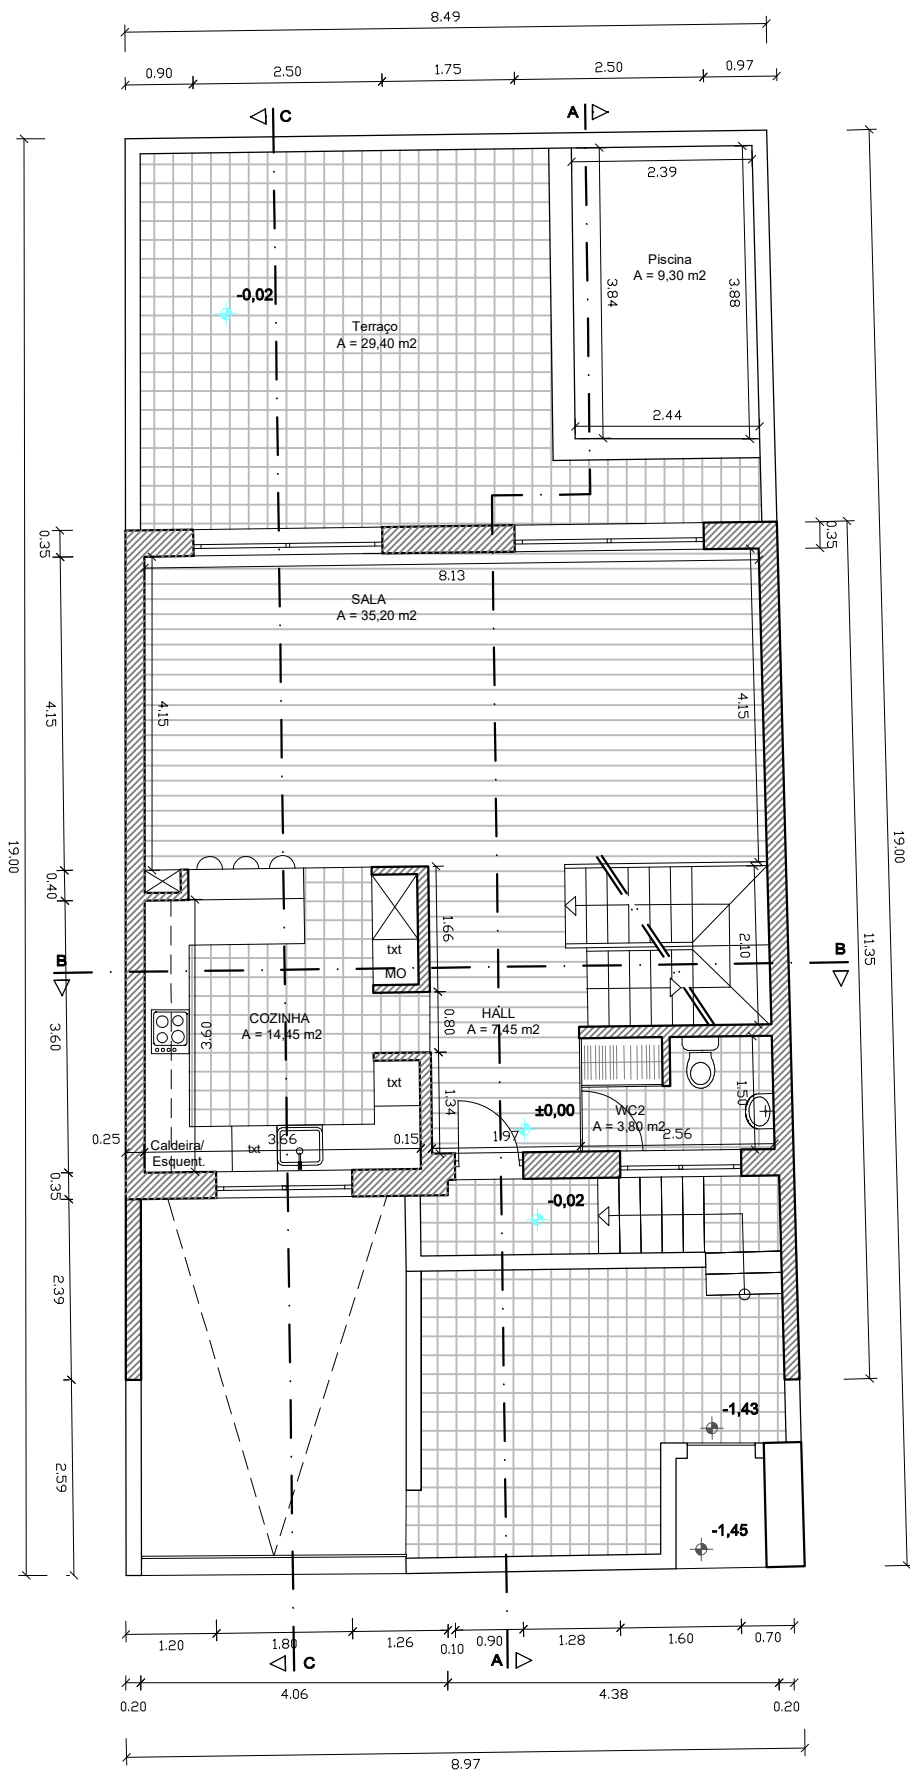

Planta do R/Chão

Gonçalo Miguel Moutinho Morais Duarte

Azinhaga da Cidade Torre C 2A 1750-065 Lisboa

requerente

Castanheira & Gonçalves, Ida.

localização

Rua das Framboesas - Lote 41 - Quebrada Norte, Alcochete

designação

Plantas I

fase

Obra

data

06/03/2023

escala

1/100

projecto


Moradia Unifamiliar

desenho nº

03

Quadro Sinoptico Piso 1

Piso 1	Área Habitável	Área Util
Hall 2	00,00 m2	05,85 m2
Quarto 1	12,90 m2	12,90 m2
Quarto 2	12,90 m2	12,90 m2
WC 3	00,00 m2	05,35 m2
Quarto 3	15,50 m2	15,50 m2
WC 4	00,00 m2	05,50 m2
Total	41,30 m2	58,00 m2
Área Bruta de Construção 83,40 m2		

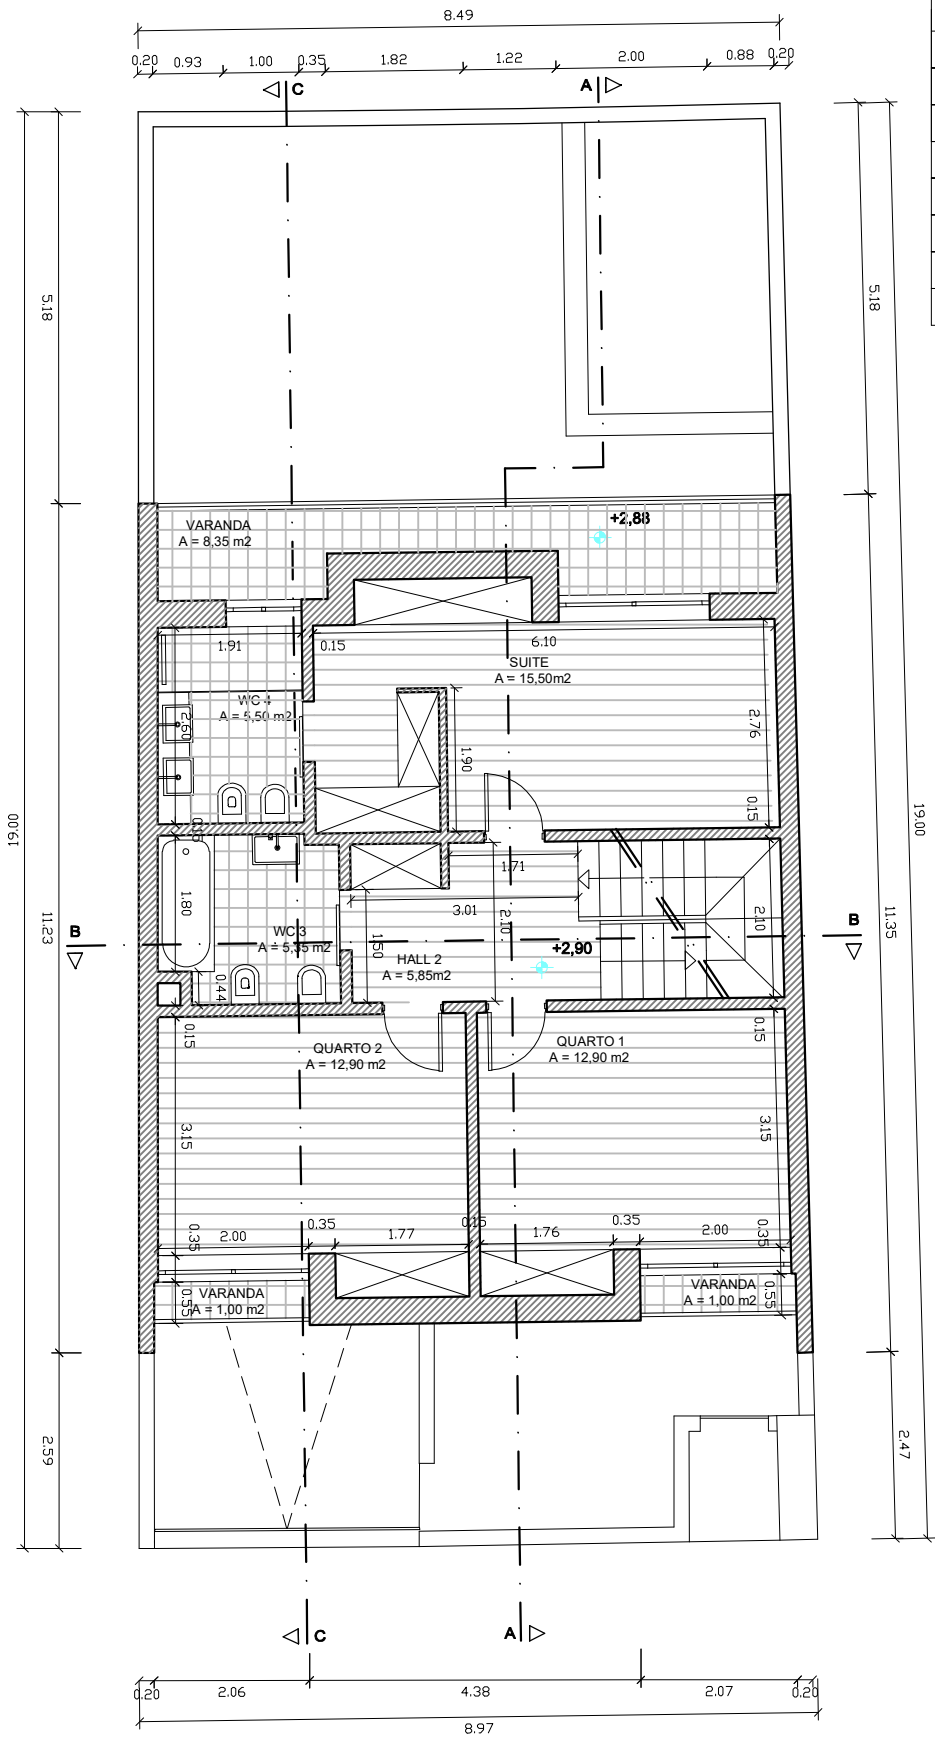

Planta do 1ºAndar

Gonalo Miguel Moutinho Morais Duarte

Azinhaga da Cidade Torre C 2A 1750-065 Lisboa

requerente

Castanheira & Gonalves, Ida.

localizao

Rua das Framboesas - Lote 41 - Quebrada Norte, Alcochete

designao

Plantas I

fase

Obra

data

06/03/2023

escala

1/100

projecto


Moradia Unifamiliar

desenho nº

04

Quadro Sinoptico Sotão

Sotão	Área Habitável	Área Util
Arrumo 2	00,00 m2	38,00 m2
Arrumo 3	00,00 m2	11,90 m2
Total	00,00 m2	49,90 m2
Área Total Sotão 62,90 m2		

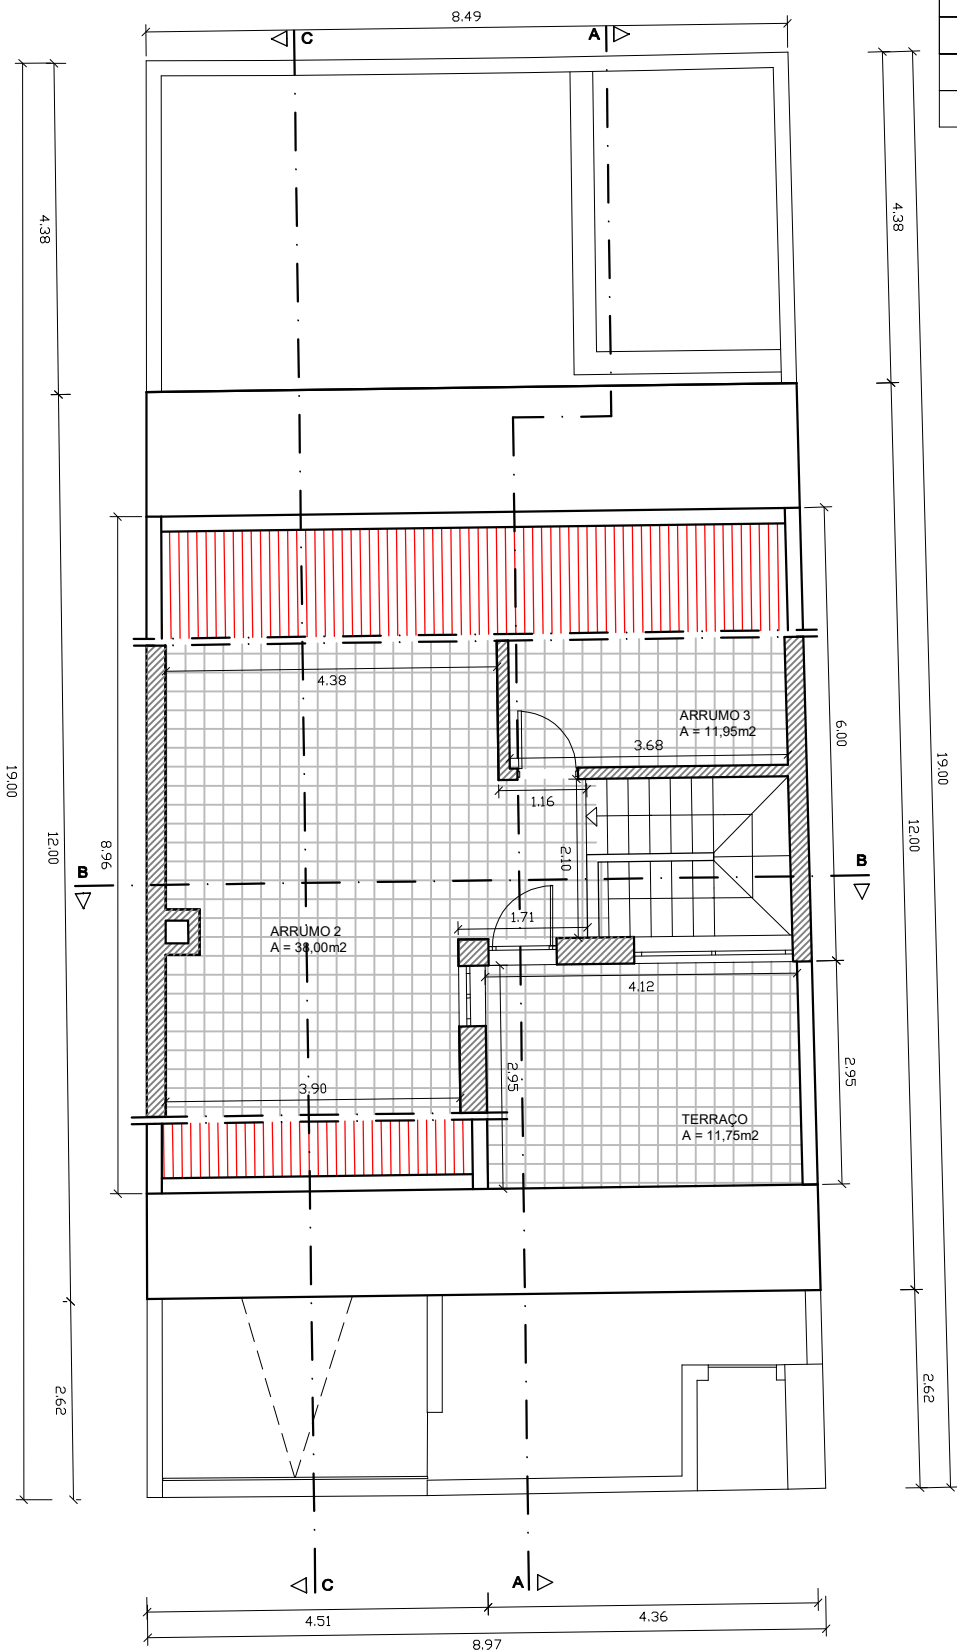

Planta do Sotão

Gonalo Miguel Moutinho Morais Duarte

Azinhaga da Cidade Torre C 2A 1750-065 Lisboa

requerente

Castanheira & Gonalves, Ida.

localizao

Rua das Framboesas - Lote 41 - Quebrada Norte, Alcochete

designao

Plantas I

fase

Obra

data

06/03/2023

escala


1/100

projecto

Moradia Unifamiliar

desenho n

05

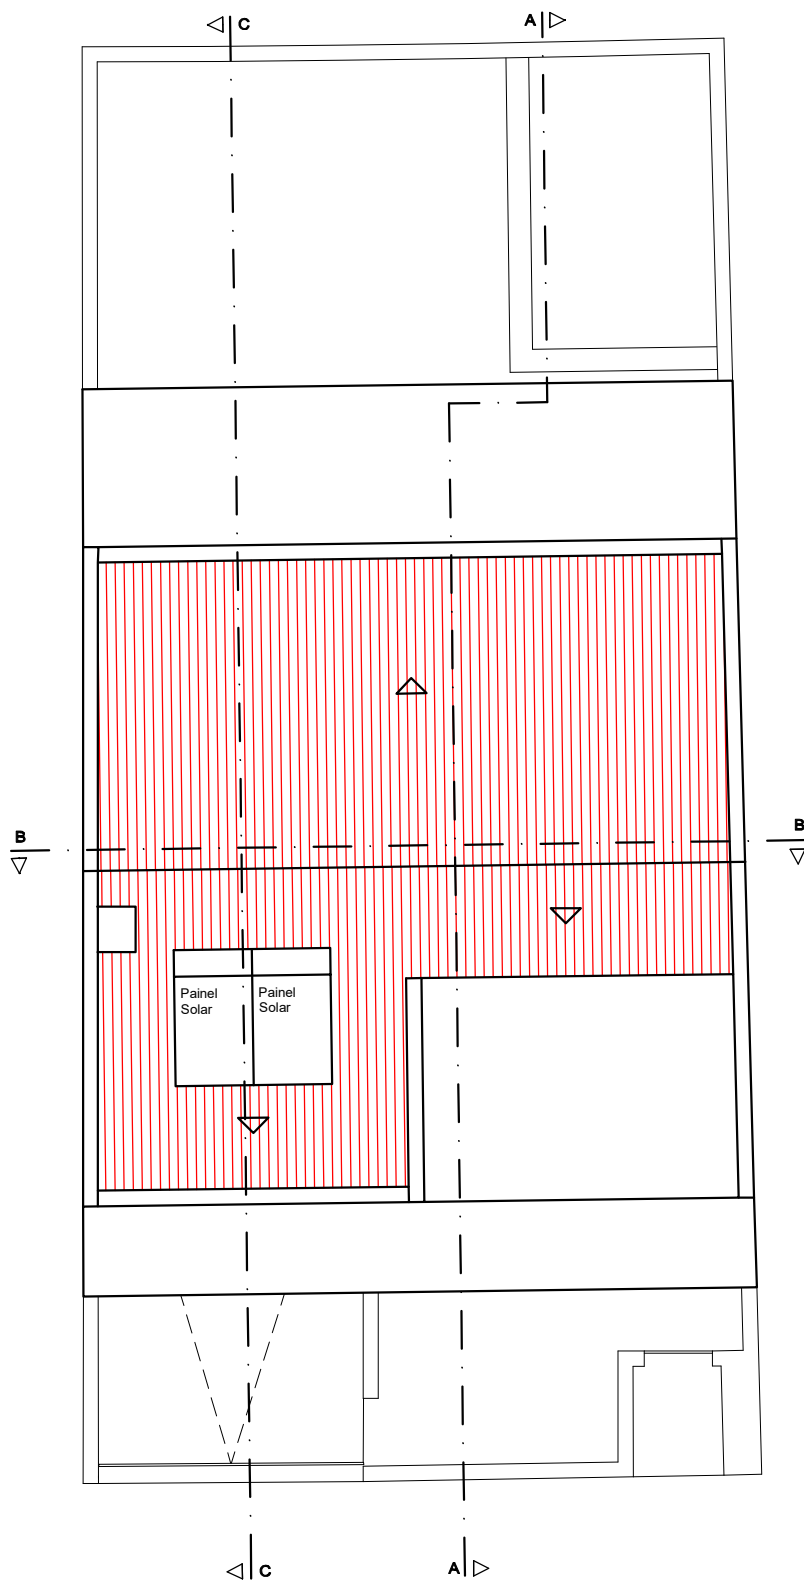

Planta da Cobertura

Gonalo Miguel Moutinho Morais Duarte
Azinhaga da Cidade Torre C 2A 1750-065 Lisboa
requerente

Castanheira & Gonalves, Ida.

localizao

Rua das Framboesas - Lote 41 - Quebrada Norte, Alcochete

designao

Plantas I

fase

Obra

data

06/03/2023

escala


1/100

projecto

Moradia Unifamiliar

desenho n

06

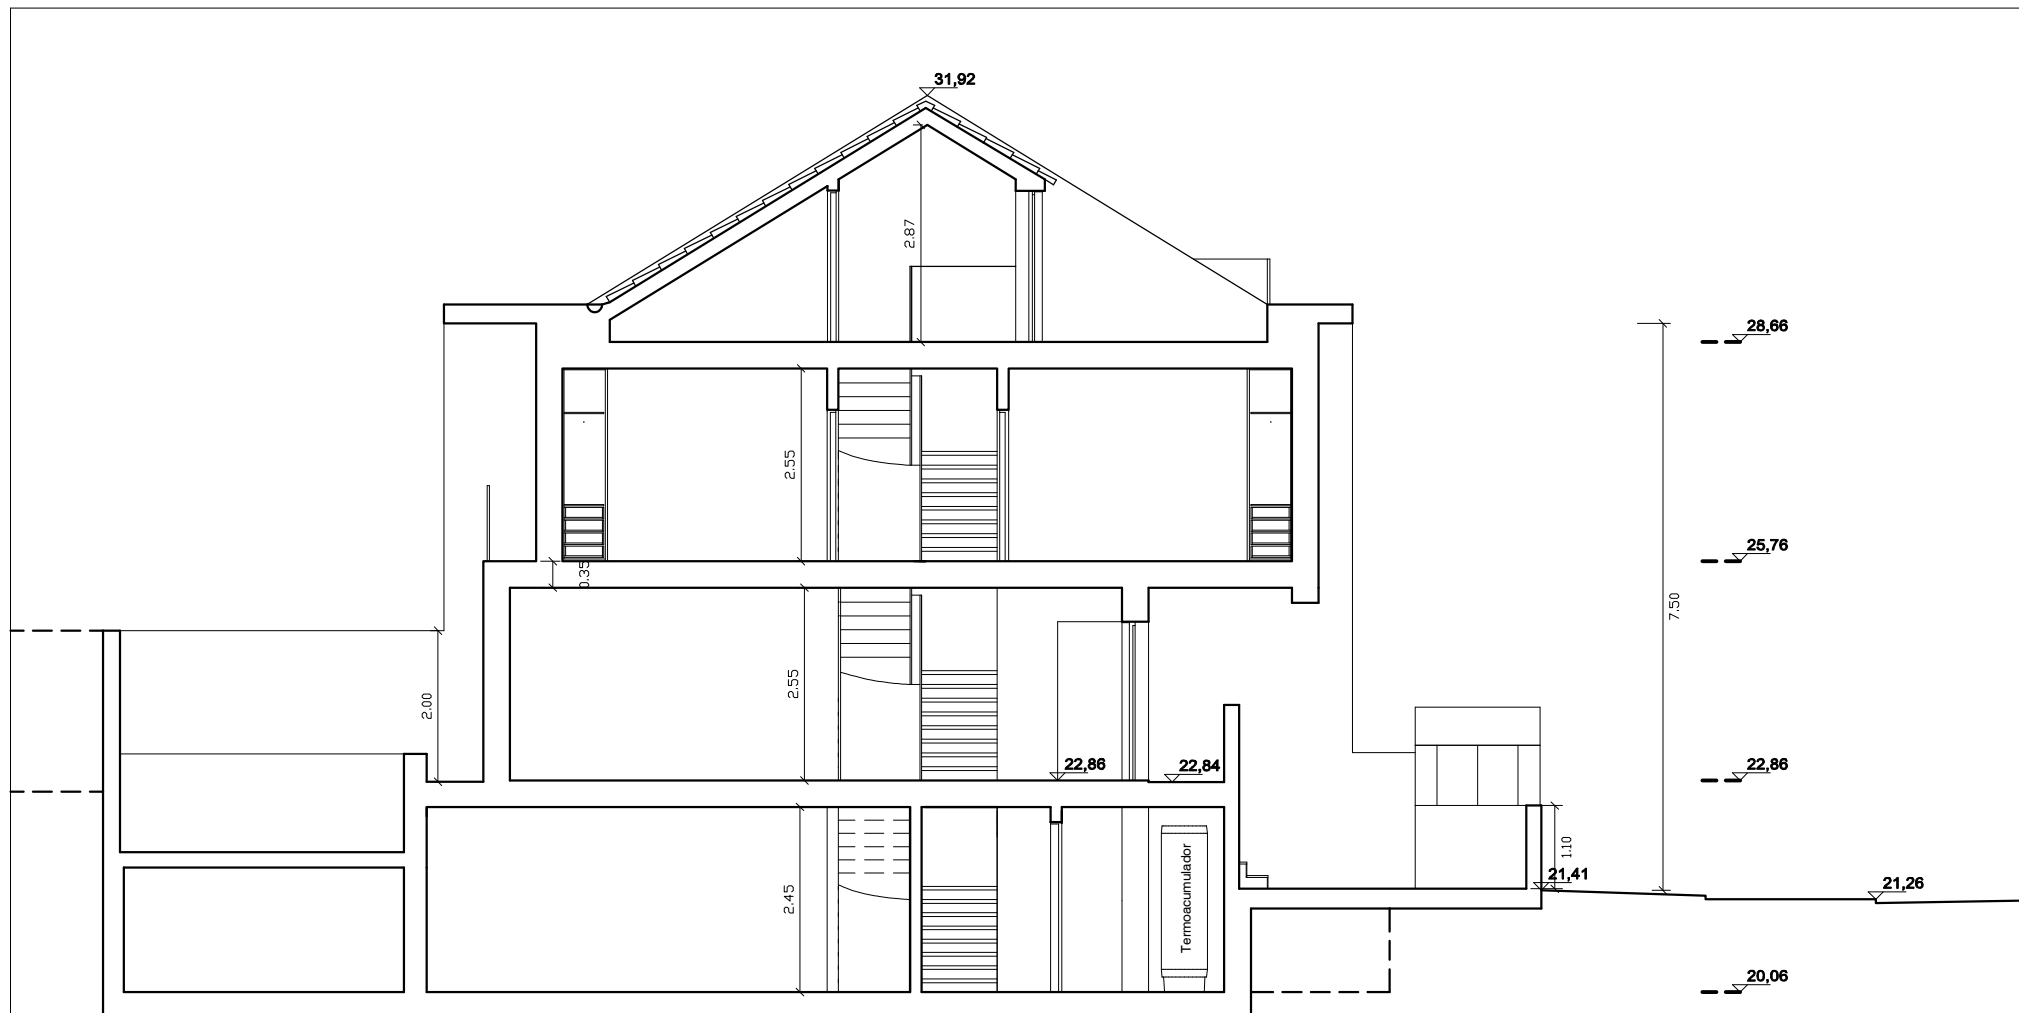

CorteAA

Gonalo Miguel Moutinho Morais Duarte

Azinhaga da Cidade Torre C 2A 1750-065 Lisboa

re uerente

Castanheira & Gonalves, lda.

localizao

Rua das Framboesas - Lote 41 - Quebrada Norte, Alcochete

designao

Cortes

ase

bra

data

06/03/2023

escala


1/100

ro ecto

Morada ia amiliar

desenho n

07

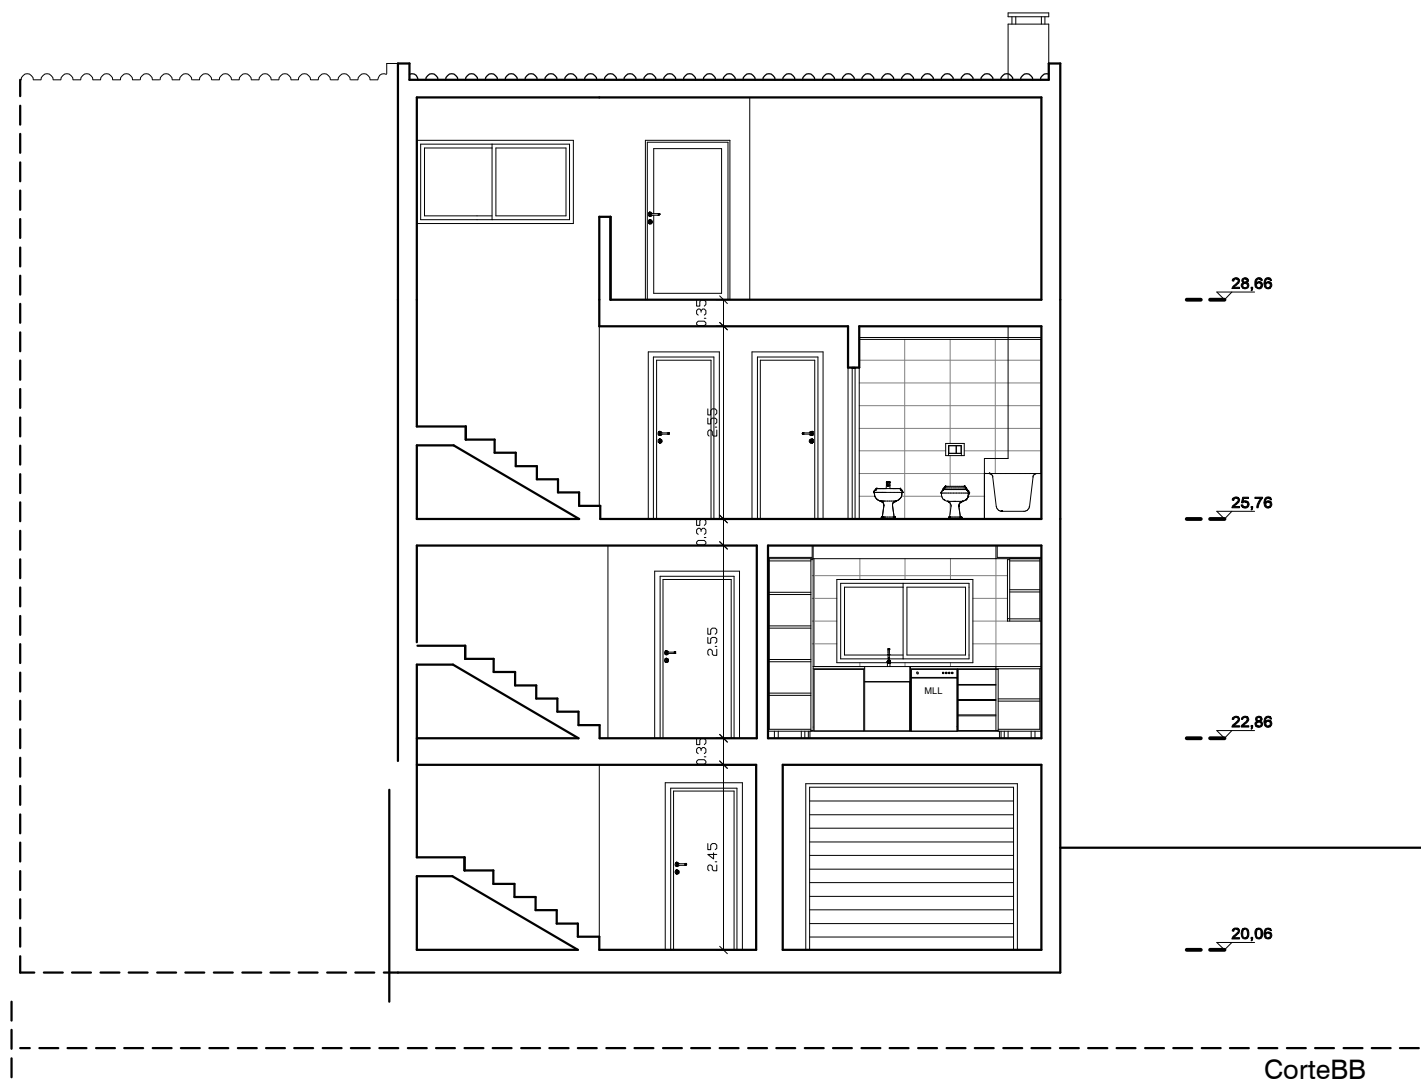

Gonalo Miguel Moutinho Morais Duarte

Azinhaga da Cidade Torre C 2A 1750-065 Lisboa

requerente

Castanheira & Gonalves, Ida.

localizao

Rua das Framboesas - Lote 41 - Quebrada Norte, Alcochete

designao

Cortes

fase

Obra

data

06/03/2023

escala


1/100

projecto

Moradia Unifamiliar

desenho n^o

08

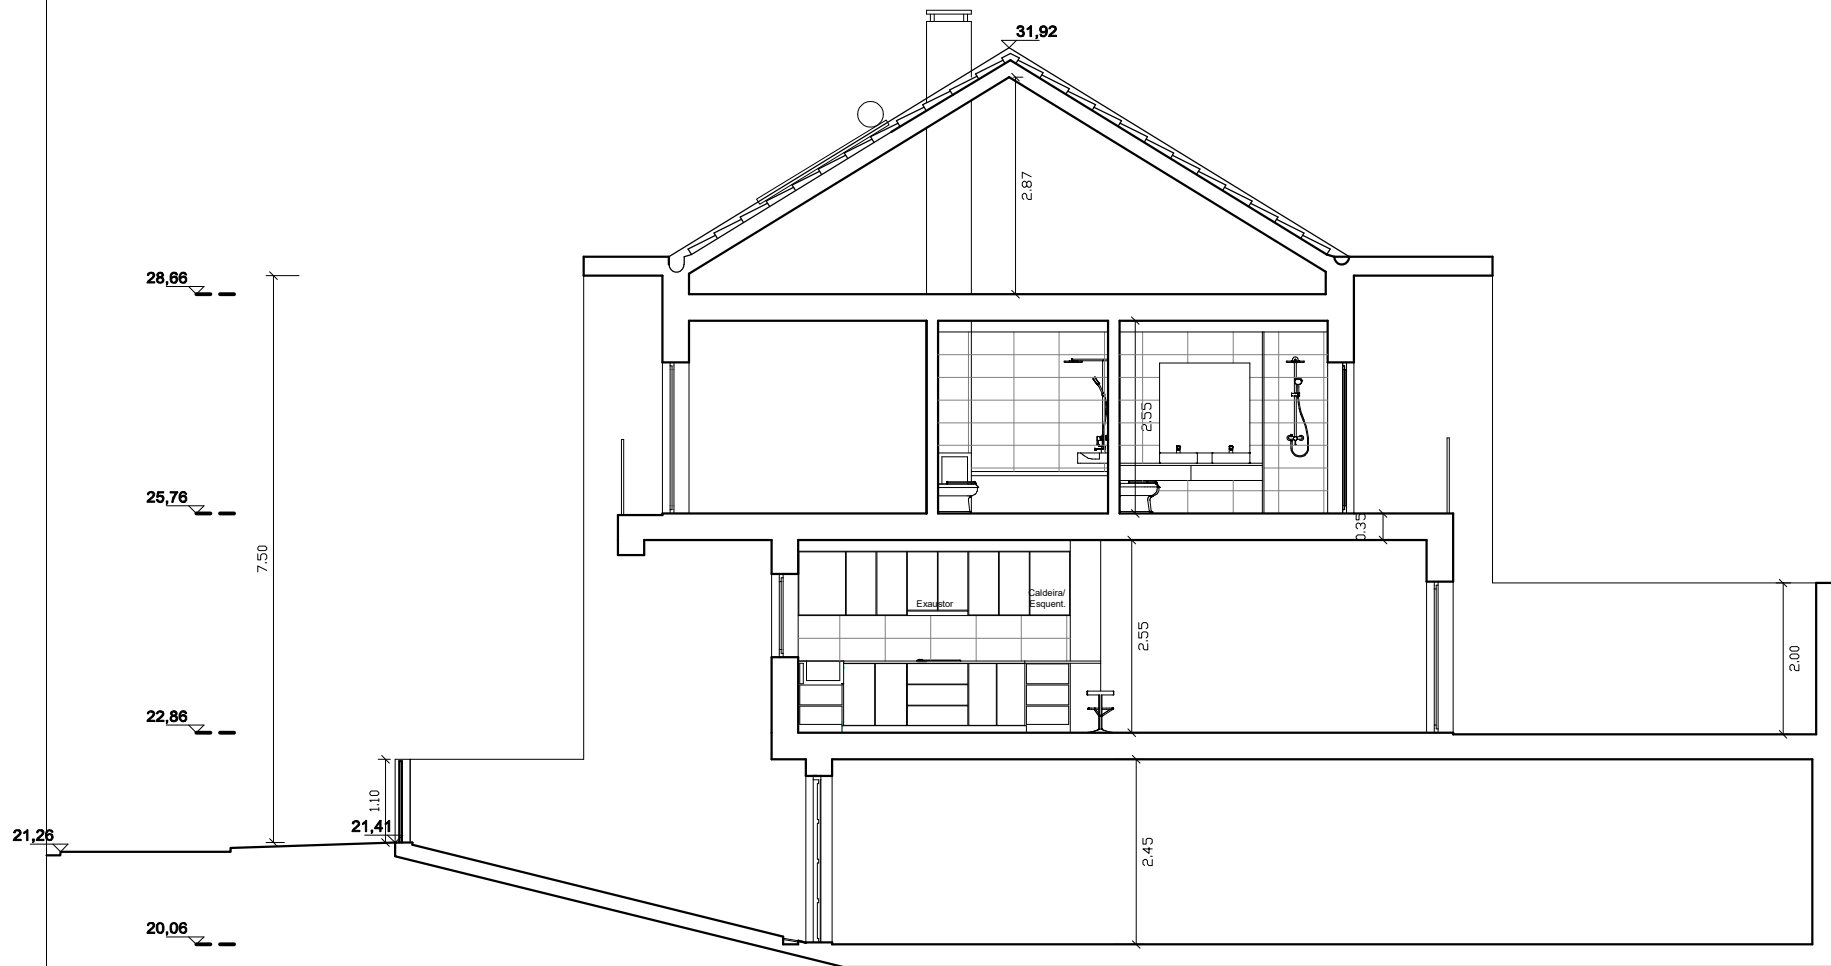

CorteCC

Gonalo Miguel Moutinho Morais Duarte

Azinhaga da Cidade Torre C 2A 1750-065 Lisboa

requerente

Castanheira & Gonalves, lda.

localizao

Rua das Framboesas - Lote 41 - Quebrada Norte, Alcochete

designao

Cortes

fase

Obra

data

06/03/2023

escala


1/100

projecto

Moradia Unifamiliar

desenho n

09

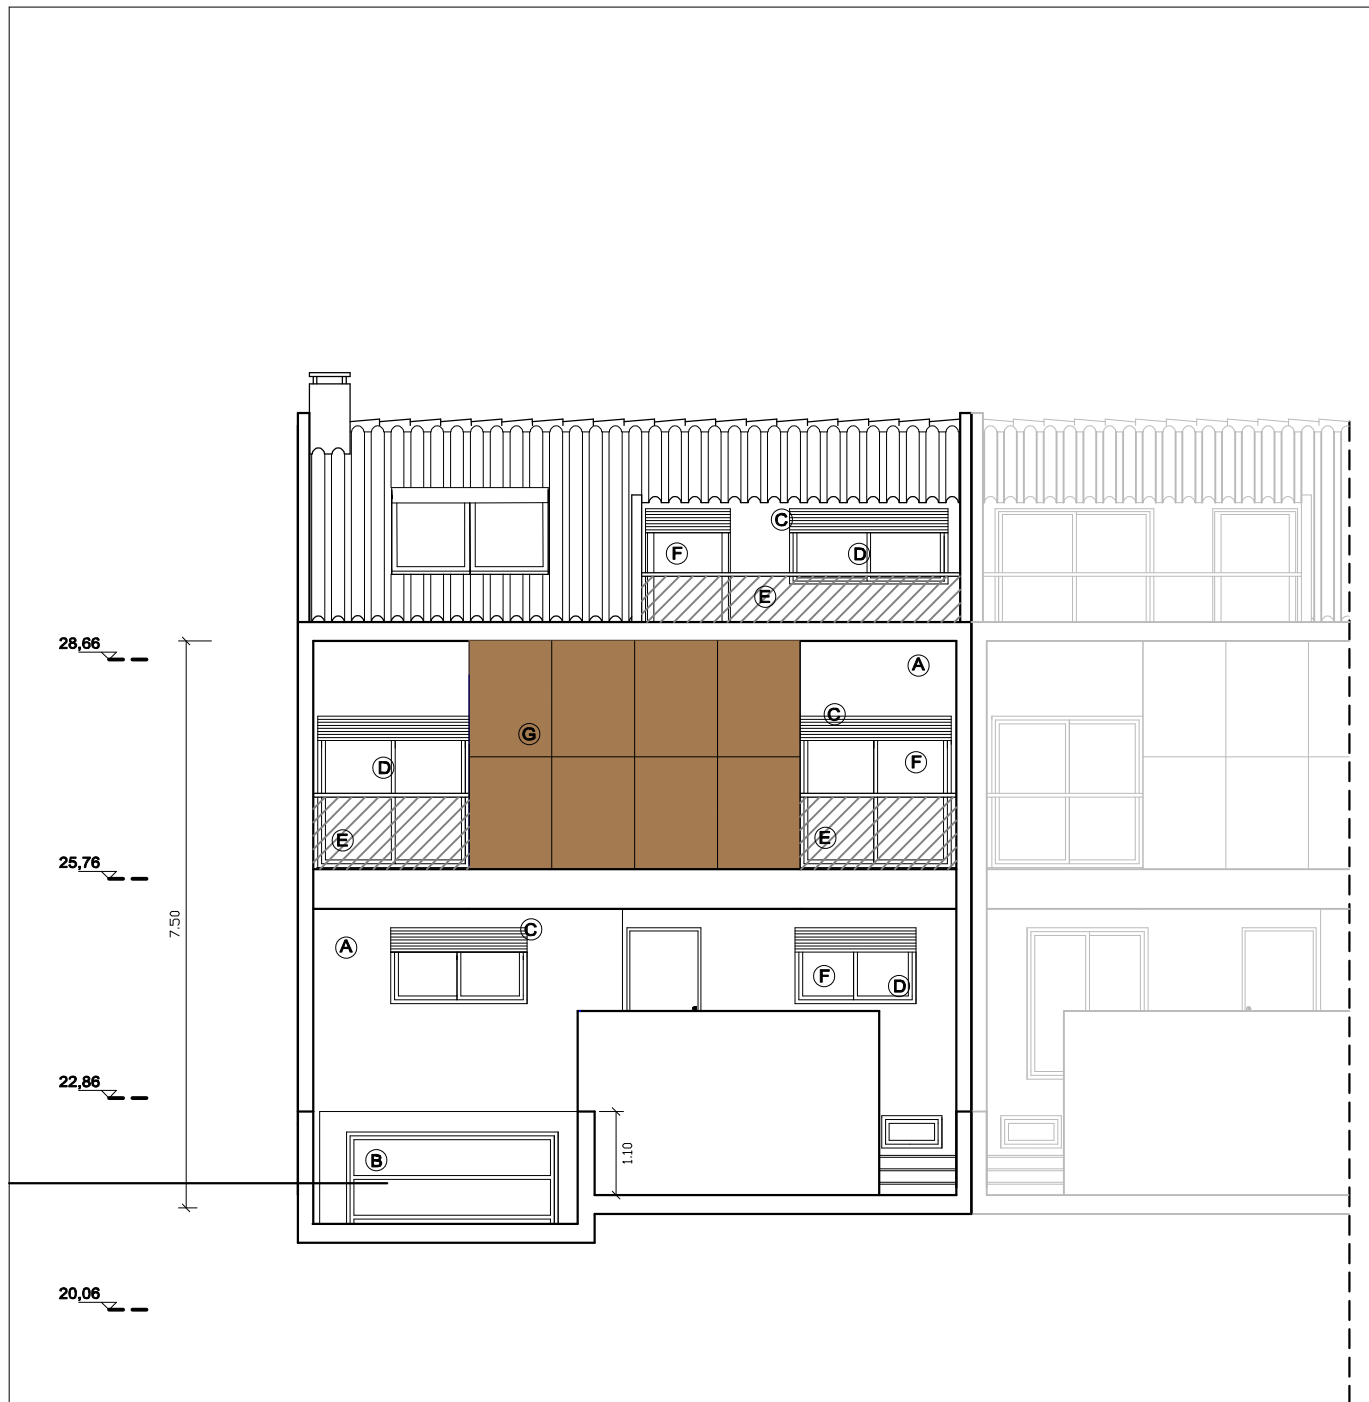

Alçado rínci al

Gonalo Miguel Moutinho Morais Duarte

Azinhaga da Cidade Torre C 2A 1750-065 Lisboa

requerente

Castanheira & Gonalves, Ida.

localizao

Rua das Framboesas - Lote 41 - Quebrada Norte, Alcochete

designao

Alados

fase

Obra

data

06/03/2023

escala


1/100

projecto

Moradia Unifamiliar

desenho n

10

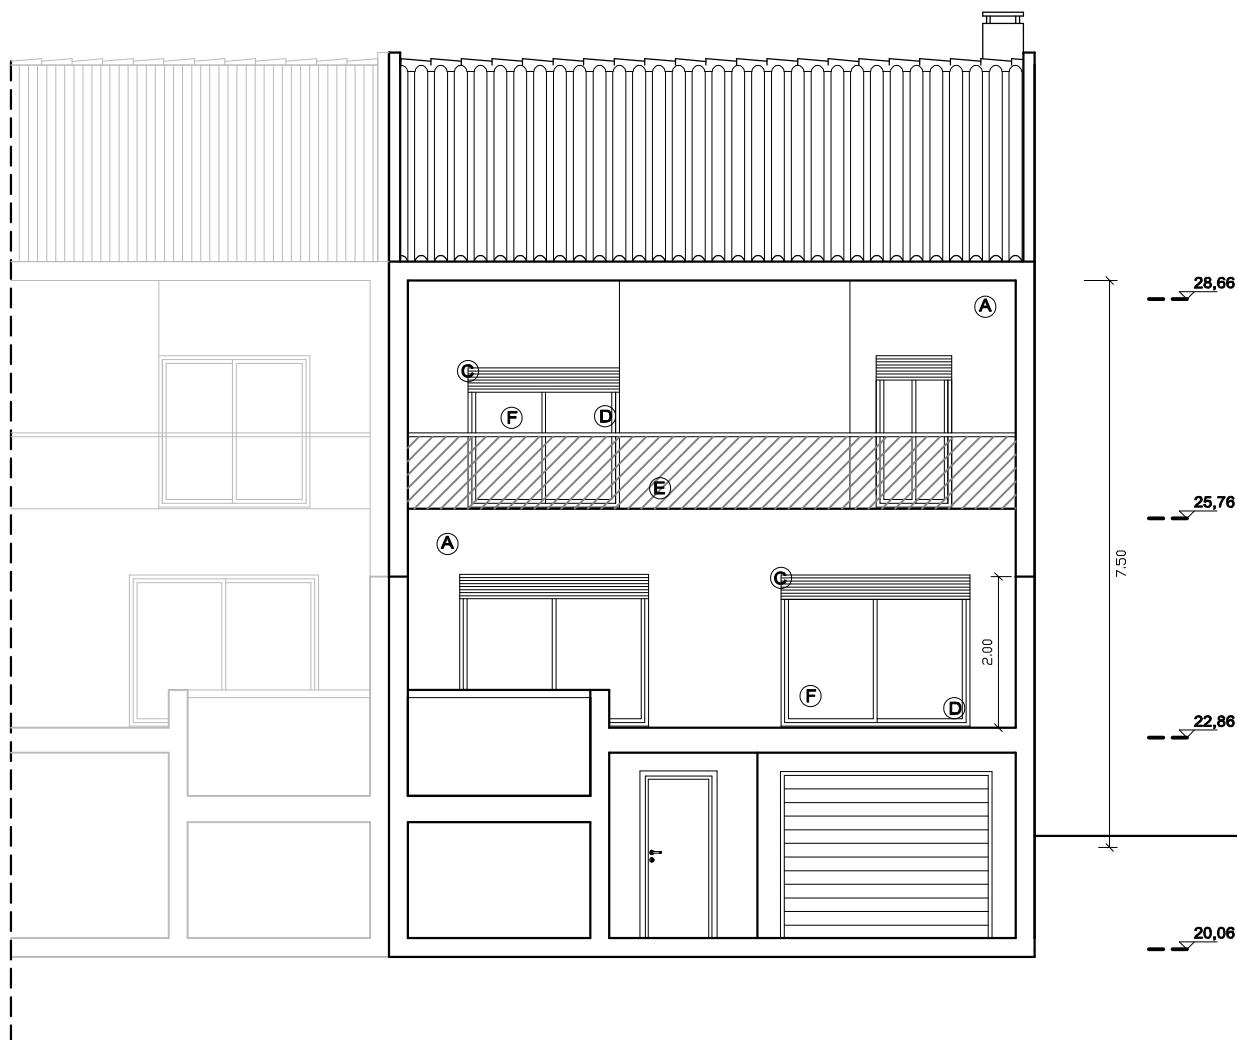

Alçado Tardoz

Gonalo Miguel Moutinho Morais Duarte
Azinhaga da Cidade Torre C 2A 1750-065 Lisboa
requerente

Castanheira & Gonalves, Ida.

localizao

Rua das Framboesas - Lote 41 - Quebrada Norte, Alcochete

designao

Alados

fase

Obra

data

06/03/2023

escala


1/100

projecto

Moradia Unifamiliar

desenho n

11

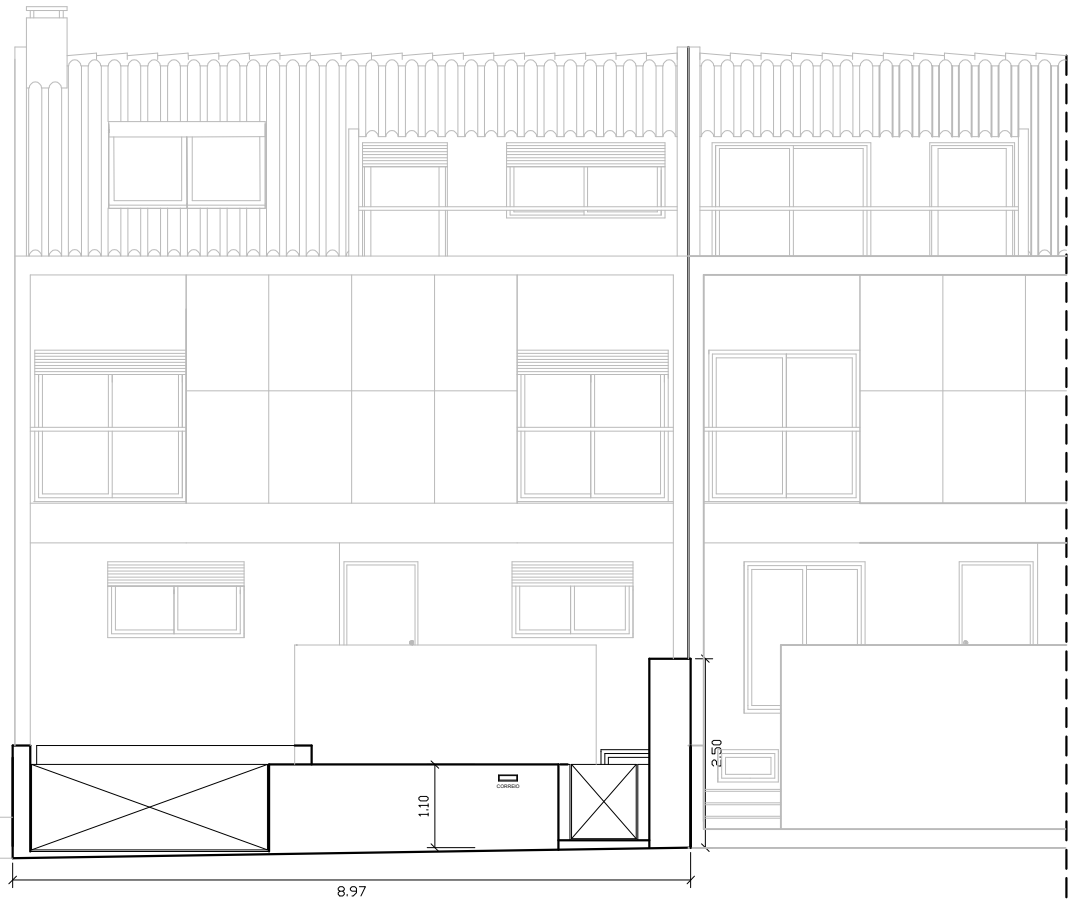

lçado rinci al

Gonalo Miguel Moutinho Morais Duarte
inhaga da idade orre is oa

requerente

data

astanheira Gonal es Ida

localizao

escala

ua das ra oesas ote ue rada orte lcochete

1/100

designao

projecto

Alados


Moradia Unifamiliar

fase

desenho n^o

Obra

12

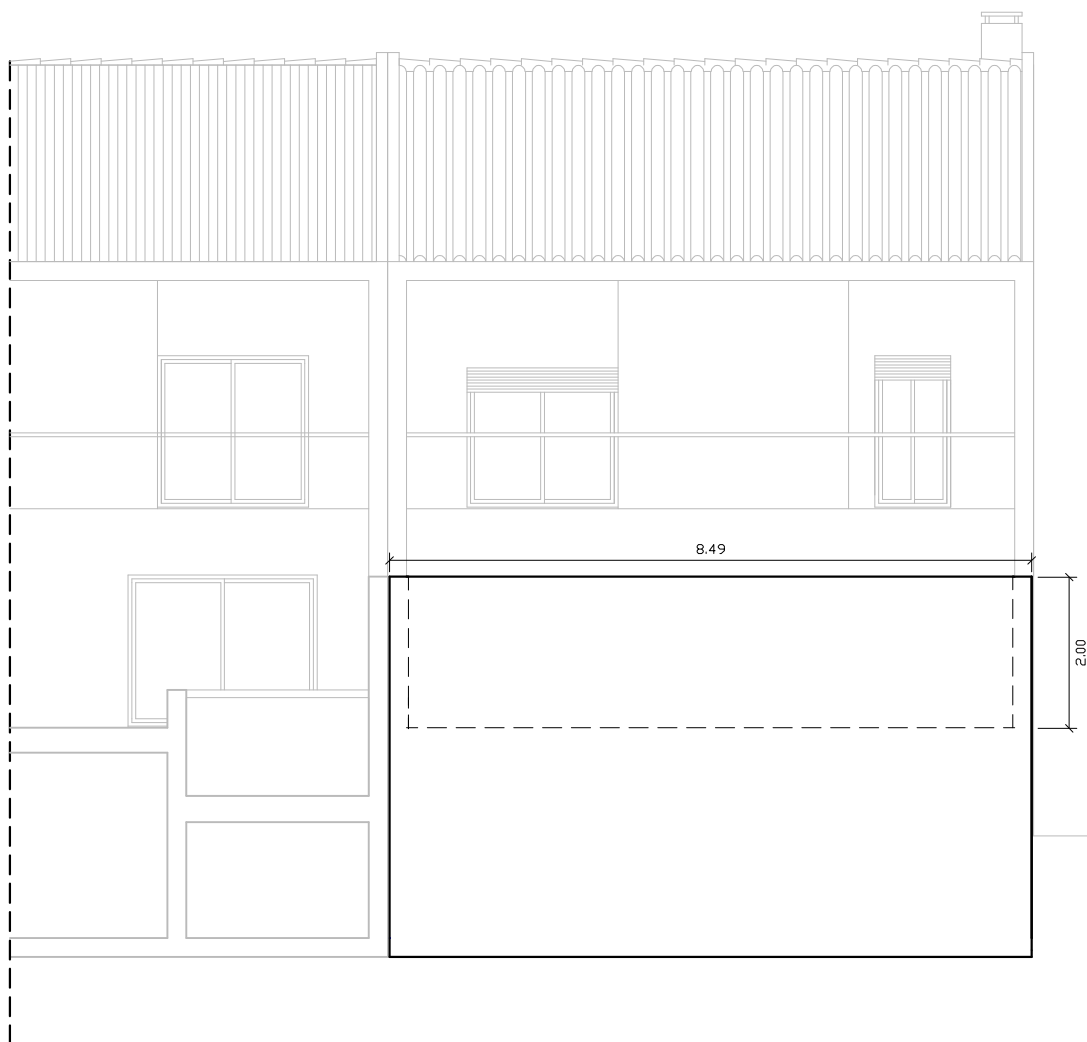

Alçado Tardoz

Gonalo Miguel Moutinho Morais Duarte
Azinhaga da Cidade Torre C A1 00 Lisboa
requerente

Castanheira Gonal es Ida

localizaao

Rua das Framboesas Lote 1 Quebrada orte Alcochete

designaao

Alados

fase

Obra

data

0 / 0 / 0

escala


1/100

projecto


Moradia Unifamiliar

desenho no


13

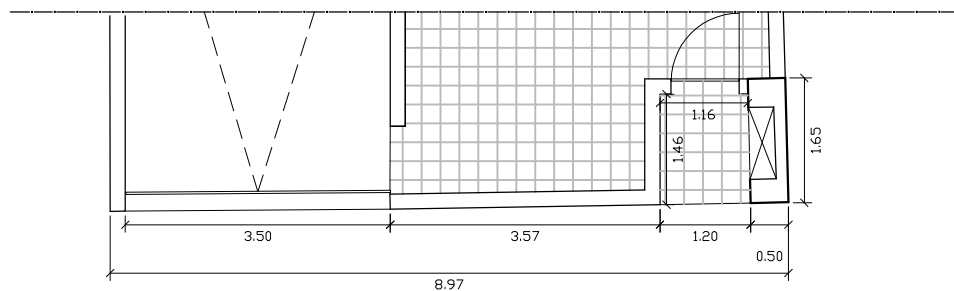


RECEPTACULO POSTAL E MURO CONFINANTE COM ESPAÇO PÚBLICO

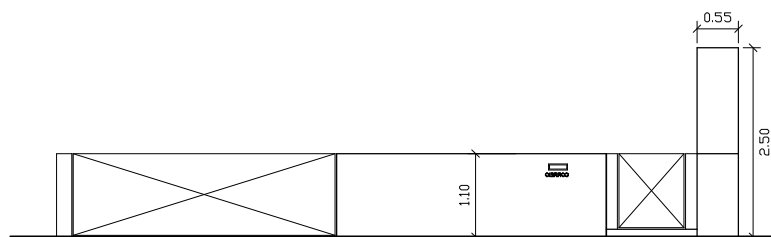


RECEPTACULO POSTAL E MURO CONFINANTE COM ESPAÇO PÚBLICO

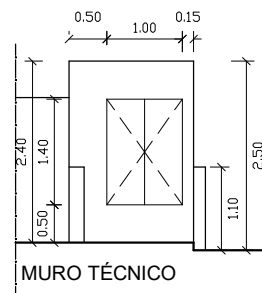


MURO TÉCNICO

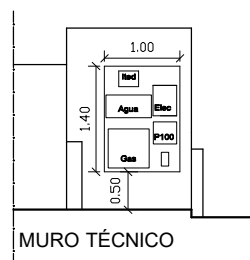

MURO TÉCNICO

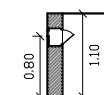

CORTE DO RECEPTACULO POSTAL

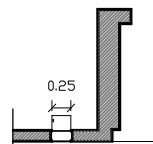

PLANTA DO RECEPTACULO POSTAL

Muro Principal

Gonalo Miguel Moutinho Morais Duarte

Azinhaga da Cidade Torre C 2A 1750-065 Lisboa

requerente

Castanheira & Gonalves, Ida.

localizao

Rua das Framboesas - Lote 41 - Quebrada Norte, Alcochete

designao

Muro

fase

Obra

data

06/03/2023

escala

1/100

projecto

Moradia Unifamiliar

desenho n

14